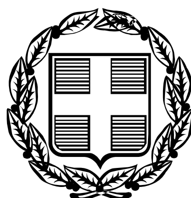


ΕΦΗΜΕΡΙΣ ΤΗΣ ΚΥΒΕΡΝΗΣΕΩΣ

ΤΗΣ ΕΛΛΗΝΙΚΗΣ ΔΗΜΟΚΡΑΤΙΑΣ

ΤΕΥΧΟΣ ΑΝΑΓΚΑΣΤΙΚΩΝ ΑΠΑΛΛΟΤΡΙΩΣΕΩΝ ΚΑΙ ΠΟΛΕΟΔΟΜΙΚΩΝ ΘΕΜΑΤΩΝ **Αρ. Φύλλου 16**

14 Φεβρουαρίου 2011

ΑΠΟΦΑΣΕΙΣ

Αριθμ. 53647

Καθορισμός ειδικών όρων και περιορισμών δόμησης στο διατηρητέο κτίριο που βρίσκεται επί των οδών Μνησικλέους 9 και Διογένους στην περιοχή «Πλάκα» του εγκεκριμένου ρυμοτομικού σχεδίου του Δήμου Αθηναίων (Ν. Αττικής).

Ο ΑΝΑΠΛΗΡΩΤΗΣ ΥΠΟΥΡΓΟΣ ΠΕΡΙΒΑΛΛΟΝΤΟΣ, ΕΝΕΡΓΕΙΑΣ ΚΑΙ ΚΛΙΜΑΤΙΚΗΣ ΑΛΛΑΓΗΣ

Έχοντας υπόψη:

1. Τις διατάξεις του άρθρου 4 παρ. 2 του ν. 1577/1985 «Γενικός οικοδομικός κανονισμός (Α΄ 210) όπως αντικαταστάθηκε με το άρθρο 3 του ν. 2831/2000 «Τροποποίηση των διατάξεων του ν. 1577/1985 «ΓΟΚ» και άλλες Πολεοδομικές διατάξεις» (Α΄ 140).

2. Τις διατάξεις του άρθρου 90 του Κώδικα Νομοθεσίας για την Κυβέρνηση και τα Κυβερνητικά Όργανα που κυρώθηκε με το άρθρο πρώτο του π.δ/τος 63/2005 (Α΄ 98).

3. Τις διατάξεις της υπ' αρ. 2876/7-10-2009 απόφασης του Πρωθυπουργού «Αλλαγή τίτλου Υπουργείων» (Β΄ 2234).

4. Τις διατάξεις των άρθρων 1 (παρ. 2) και 6 του π.δ/τος 5-11-2009 «Καθορισμός και ανακατανομή αρμοδιοτήτων Υπουργείων» (Α΄ 221).

5. Την υπ' αρ. Υ273/30.9.2010 απόφαση Πρωθυπουργού «Καθορισμός αρμοδιοτήτων του Αναπληρωτή Υπουργού Περιβάλλοντος, Ενέργειας και Κλιματικής Αλλαγής Νικολάου Σηφουνάκη» (Β΄ 1595).

6. Τις υπ' αριθμ. ΥΠΠΟ/ΔΙΝΕΣΑΚ/105421/2962/19-12-2006 (ΑΑΠ 221) και ΥΠΠΟ/ΔΑΝΣΜ/100679/2520 ΠΕ/7-2-2007 αποφάσεις του Υπουργού Πολιτισμού.

7. Το υπ' αριθμ. 5/6/15-3-2007 πρακτικό της Β΄/θμιας ΕΠΑΕ της Διεύθυνσης Πολεοδομίας Νομαρχίας Αθηνών.

8. Το υπ' αριθμ. ΥΠΠΟ/ΔΑΝΣΜ/64726/1784/17-7-2007 έγγραφο της Διεύθυνσης Αναστήλωσης Νεωτέρων και Σύγχρονων Μνημείων του ΥΠΠΟ.

9. Την από 15-11-2007 αιτιολογική έκθεση της Διεύθυνσης Πολεοδομικού Σχεδιασμού - Τμήμα Παραδοσιακών Οικισμών.

10. Το υπ' αριθμ. 32834/15-11-2007 έγγραφο της παραπάνω Διεύθυνσης για τήρηση της προβλεπόμενης διαδικασίας από τις διατάξεις του άρθρου 4 παρ. 2 του ν. 1577/1985 όπως ισχύει, και το γεγονός ότι δεν υπεβλήθησαν σχετικές αντιρρήσεις από τους ενδιαφερόμενους.

11. Το γεγονός ότι από τις κανονιστικές διατάξεις της παρούσας απόφασης δεν προκαλείται δαπάνη σε βάρος του κρατικού προϋπολογισμού και του προϋπολογισμού του οικείου ΟΤΑ, αποφασίζουμε:

1. Στο κτίριο που βρίσκεται επί των οδών Μνησικλέους 9 και Διογένους στην περιοχή «Πλάκα» του εγκεκριμένου ρυμοτομικού σχεδίου του Δήμου Αθηναίων (Ν. Αττικής), το οποίο έχει χαρακτηρισθεί ως διατηρητέο με το από 24-10-1980 π.δ/γμα (Δ΄ 617), επιτρέπεται:

- Η αποκατάσταση και η διαρρύθμιση των χώρων του.

2. Η παραπάνω ρύθμιση που γίνεται καθ' υπέρβαση των ισχυόντων όρων δόμησης αλλά σύμφωνα με τις ισχύουσες πολεοδομικές διατάξεις (π.δ/γμα της 15-4-1988 ΦΕΚ Δ΄ 317 και του 2831/2000 ΦΕΚ Α΄ 140) καθώς και τις διατάξεις των άρθρων 10 (παρ. 7) και 73 (παρ. 12) του ν. 3028/2002 (Α΄ 153), φαίνεται στα τέσσερα (4) σχετικά πρωτότυπα διαγράμματα (κάλυψης, κατόψεις, όψεις, τομές σε κλίμακα 1:50), που θεωρήθηκαν από τον Προϊστάμενο της Διεύθυνσης Τοπογραφικών Εφαρμογών με την υπ' αριθμ. 53647/2010 πράξη του και που αντίτυπα τους σε φωτοσμίκρυνση δημοσιεύονται με την παρούσα απόφαση.

3. Κατά τα λοιπά εξακολουθούν τα οριζόμενα με τις διατάξεις του από 24-10-1980 π.δ/τος (Δ΄ 167), με τις οποίες το κτίριο χαρακτηρίσθηκε ως διατηρητέο.


Η ισχύς της παρούσας απόφασης αρχίζει από τη δημοσίευσή της στην Εφημερίδα της Κυβερνήσεως.

Η απόφαση αυτή να δημοσιευθεί στην Εφημερίδα της Κυβερνήσεως.

Αθήνα, 7 Δεκεμβρίου 2010

Ο ΑΝΑΠΛΗΡΩΤΗΣ ΥΠΟΥΡΓΟΣ


ΝΙΚΟΛΑΟΣ ΣΗΦΟΥΝΑΚΗΣ

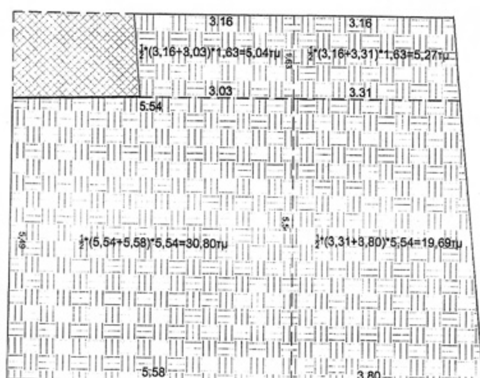

ΥΠΟΓΕΙΟ


ΔΟΜΗΣΗ: [½*(3,16+3,03)*1.63]+[½*(3,16+3,31)*1,63]+[½*(5,54+5,58)*5,54]+[½*(3,31+3.80)*5.54=5,04+5,27+30,80+19,69 = **60,80 Τ.Μ**

ΟΓΚΟΣ: 60,80*1,50 = **91,20 Κ.Μ**

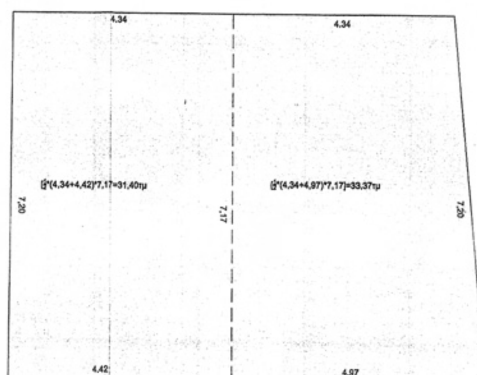

ΙΣΟΓΕΙΟ


ΔΟΜΗΣΗ: [½*(4,34+4,97)*7,17]+[½*(4,34+4,42)*7,17 = **64,78 Τ.Μ**
ΟΓΚΟΣ: 64,78*3,82 = **247,459 Κ.Μ**

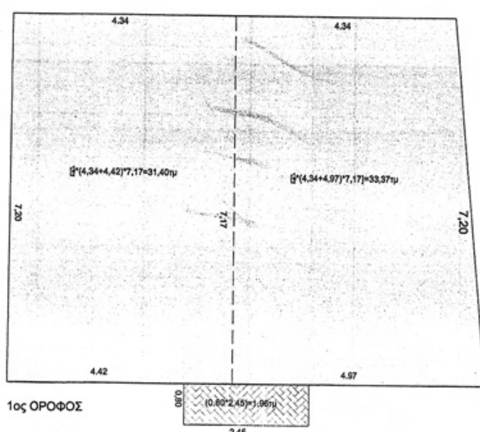

1ος ΟΡΟΦΟΣ

ΔΟΜΗΣΗ: [½*(4,34+4,97)*7,17]+[½*(4,34+4,42)*7,17 = **64,78 Τ.Μ**
Εξώστες: 2,45*0,80 = **1.96 Τ.Μ**
ΟΓΚΟΣ: 64,78*3,96 = **256,53 Κ.Μ**

ΕΘΝΙΚΟ ΤΥΠΟΓΡΑΦΕΙΟ
Για τεχνικούς λόγους στο σχεδιάγραμμα, έγινε σμίκρυνση, κατά ποσοστό 34%

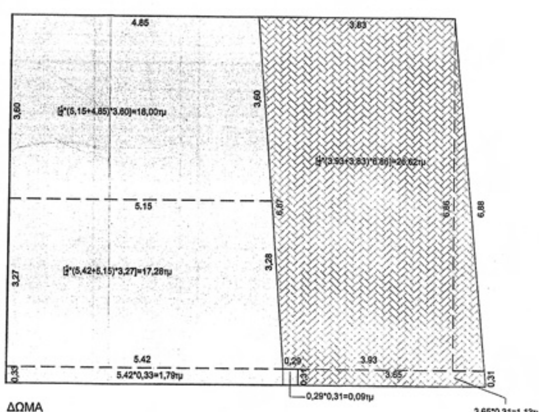

ΔΩΜΑ

ΔΟΜΗΣΗ: [½*(5,15+4,85)*3.60]+[½*(5,42+5,15)*3,27]+(0.31*0,29)+(5,42*0,33)= =18,00+17,28+0,09+1,79 = **37,16 Τ.Μ**

Εξώστες: [½*(3.93+3,83)*6.86]+(3.65*0.31)=26.62+1.13=**27.75 Τ.Μ**

ΟΓΚΟΣ: 37,16*3,20 = **118,91 Κ.Μ**

ΕΠΙΤΡΕΠΟΜΕΝΑ ΣΤΟΙΧΕΙΑ ΔΟΜΗΣΗΣ

ΟΡΟΙ ΔΟΜΗΣΗΣ (ΦΕΚ 468 / Δ / 25-5-87)
ΤΟΜΕΑΣ Β'
ΑΡΤΙΟΤΗΤΑ: Πρόσωπο 10,00μ
Εμβαδόν 200,00τμ
Παρέκκλιση, προ 9-6-1973: Πρόσωπο 4,00μ, Εμβαδόν 56,25τμ.
Σ.Δ. 1,4
Όροφοι: 2
Ύψος: 2
Για τα διατηρητέα βλ.
ΦΕΚ / Δ / 1980
ΥΠΠΟ/ΔΙΝΣΑΚ/ 105421 / 2962 / 19-12-06, με την οποία χαρακτηρίστηκε το κτίριο ως μνημείο (ΦΕΚ 221/ΑΑΠ/29-12-06)
ΥΠΠΟ / ΔΑΝΣΜ / 100679 /2520 Π.Ε / 7-2-07, με την οποία εγκρίνονται εργασίες αποκατάστασης στο κτίριο.


ΥΦΙΣΤΑΜΕΝΑ ΣΤΟΙΧΕΙΑ ΔΟΜΗΣΗΣ

ΚΑΛΥΨΗ 100%
Θέσεις Στάθμευσης: Δεν απαιτούνται
Τα στοιχεία δόμησης προσδιορίζονται στην υπ' αριθ. πρωτ. ΥΠΠΟ / ΔΑΝΣΜ / 100679 /2520 Π.Ε / 7-2-07 υπουργική απόφαση.


ΔΟΜΗΣΗ: ΙΣΟΓΕΙΟΥ+1ΟΥ ΟΡΟΦΟΥ+ΔΩΜΑΤΟΣ= 64,78+64,78+37,16= **166,72 Τ.Μ**
ΕΞΩΣΤΕΣ: 1ΟΥ ΟΡΟΦΟΥ+ΔΩΜΑΤΟΣ= 1,96+27,75= **29,71 Τ.Μ**
ΟΓΚΟΣ: ΥΠΟΓΕΙΟΥ+ΙΣΟΓΕΙΟΥ+1ΟΥ ΟΡΟΦΟΥ+ΔΩΜΑΤΟΣ+ΣΤΕΓΗΣ=
= 91,20+247,459+256,53+118,91+17,75 = **731,849 Κ.Μ**

ΥΠΟΜΝΗΜΑ

ΥΠΟΓΕΙΟ
ΕΞΩΣΤΕΣ - ΒΕΡΑΝΤΕΣ
ΔΟΜΗΣΗ
ΣΤΕΓΗ
Αφαίρεση τμ απο δόμηση - Βράχος

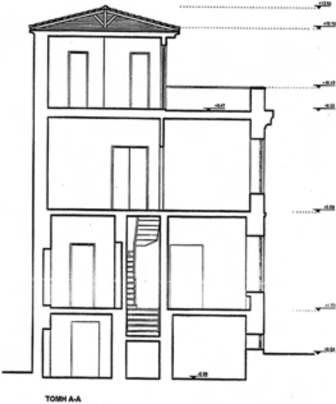

Οι στάθμες ελήφθησαν με βάση το Π.Δ. 29/4/87, Άρθρο 2, παρ. 4

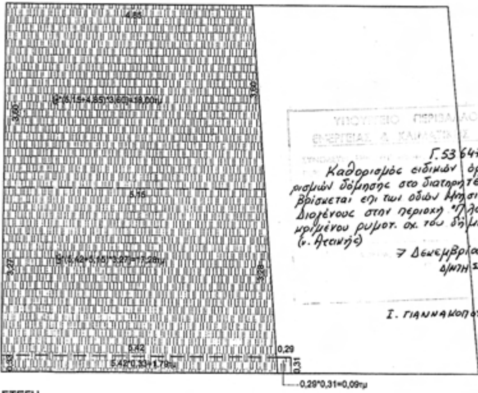

ΣΤΕΓΗ

ΕΜΒΑΔΟΝ: $[\frac{1}{2}$*(5,15+4,85)*3,60]+[$\frac{1}{2}$*(5,42+5,15)*3,27]+(0.31*0,29)+(5,42*0,33)=
=18,00+17,28+0,29+1,79= **37,36 Κ.Μ**

ΟΓΚΟΣ: (37,36*0,95/2) = **17,75 Κ.Μ**

ΥΠΟΥΡΓΕΙΟ ΠΕΡΙΒΑΛΛΟΝΤΟΣ ΕΝΕΡΓΕΙΑΣ ΚΑΙ ΚΛΙΜΑΤΙΚΗΣ ΑΛΛΑΓΗΣ

Δ/ΝΣΗ ΠΟΛΕΟΔΟΜΙΚΟΥ ΣΧΕΔΙΑΣΜΟΥ
ΤΜΗΜΑ ΠΑΡΑΔΟΣΙΑΚΩΝ ΟΙΚΙΣΜΩΝ


ΘΕΜΑ: Καθορισμός ειδικών όρων και περιορισμών δόμησης σε οικόπεδο επί των οδών Μνησικλέους 9 και Διογένους στην περιοχή της Πλάκας δήμου Αθηναίων επί του οποίου υπάρχει διατηρητέο κτίριο που χαρακτηρίστηκε με το από 24.10.80 Π Δ/γμα (ΦΕΚ617/Δ/80) φερόμενης ιδιοκτησίας της εταιρείας Τουριστική, Οικιστική, Γεωργική ,&Εμπορική Α.Ε


ΘΕΜΑ ΣΧΕΔΙΟΥ: Διάγραμμα Κάλυψης


ΚΛΙΜΑΚΑ: 1:50


ΕΘΝΙΚΟ ΤΥΠΟΓΡΑΦΕΙΟ
Για τεχνικούς λόγους στο σχεδιάγραμμα,
έγινε σμίκρυνση, κατά ποσοστό 34%




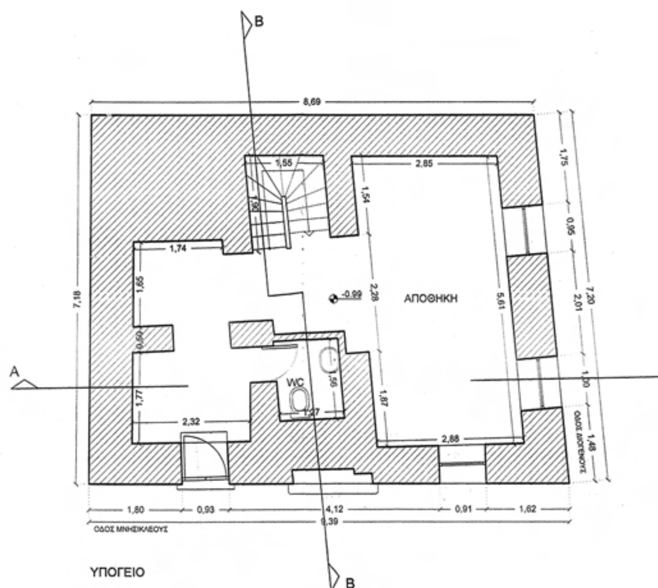

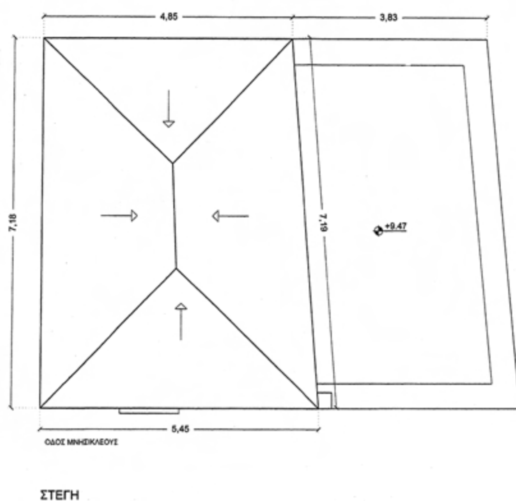

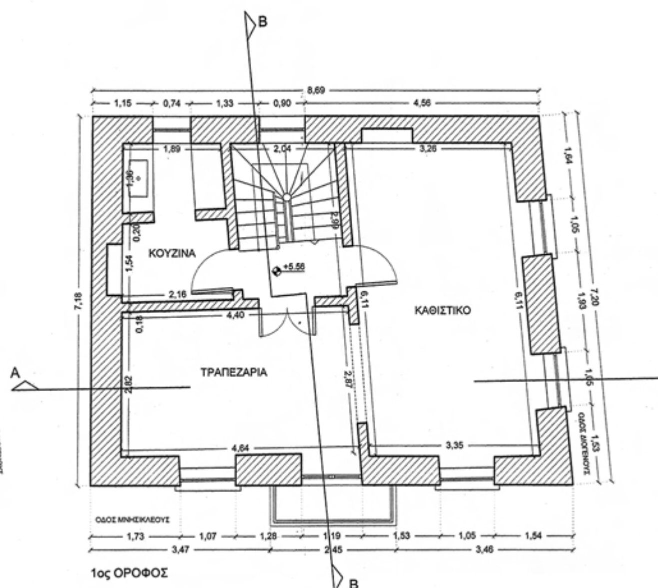

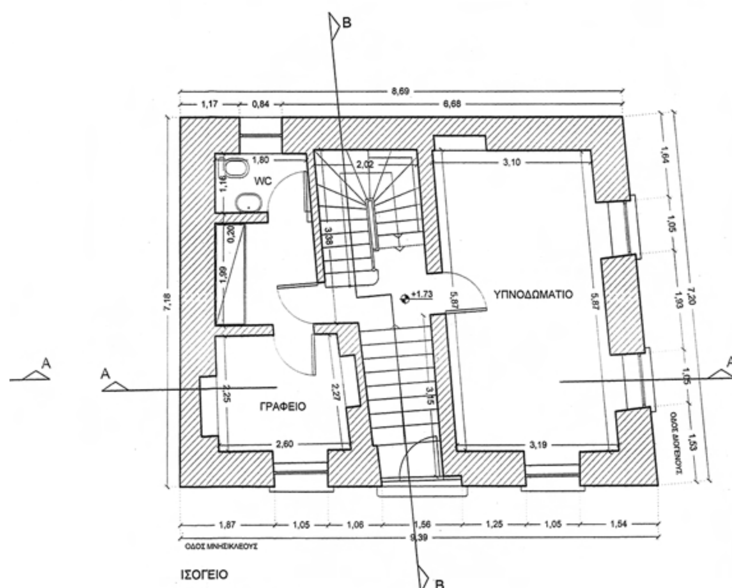

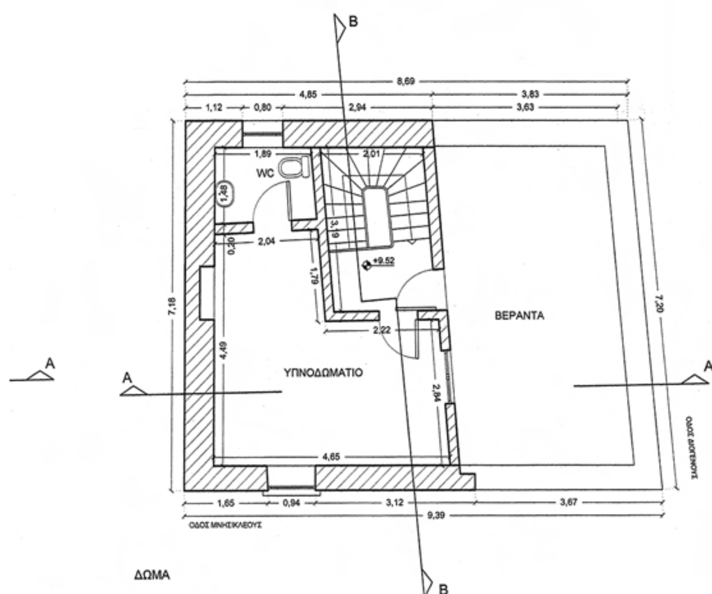

Γ. 53647/10
Καθορισμός ειδικών όρων και περιορισμών δόμησης στο διατηρητέο κτίριο που βρίσκεται επί των οδών Μνησικλέους 9 και Διογένους στην περιοχή "Πλάκα" του εγκεκριμένου ρυμοτ. σχ. του δήμου Αθηναίων (ν. Αττικής)
7 Δεκεμβρίου 2010
Δ/ΝΤΗΣ

Ι. ΓΙΑΝΝΑΚΟΠΟΥΛΟΣ

Οι στάθμες ελήφθησαν με βάση το Π.Δ. 29/4/87, Άρθρο 2, παρ. 4

Αρ. Φακ. 170/10
σχ. 4


ΥΠΟΥΡΓΕΙΟ ΠΕΡΙΒΑΛΛΟΝΤΟΣ ΕΝΕΡΓΕΙΑΣ ΚΑΙ ΚΛΙΜΑΤΙΚΗΣ ΑΛΛΑΓΗΣ

Δ/ΝΣΗ ΠΟΛΕΟΔΟΜΙΚΟΥ ΣΧΕΔΙΑΣΜΟΥ
ΤΜΗΜΑ ΠΑΡΑΔΟΣΙΑΚΩΝ ΟΙΚΙΣΜΩΝ

ΘΕΜΑ: Καθορισμός ειδικών όρων και περιορισμών δόμησης σε οικόπεδο επί των οδών Μνησικλέους 9 και Διογένους στην περιοχή της Πλάκας δήμου Αθηναίων επί του οποίου υπάρχει διατηρητέο κτίριο που χαρακτηρίστηκε με το από 24.10.80 Π Δ/γμα (ΦΕΚ617/Δ/80) φερόμενης ιδιοκτησίας της εταιρείας Τουριστική, Οικιστική, Γεωργική ,&Εμπορική Α.Ε

ΘΕΜΑ ΣΧΕΔΙΟΥ: Κατόψεις

ΚΛΙΜΑΚΑ: 1:50

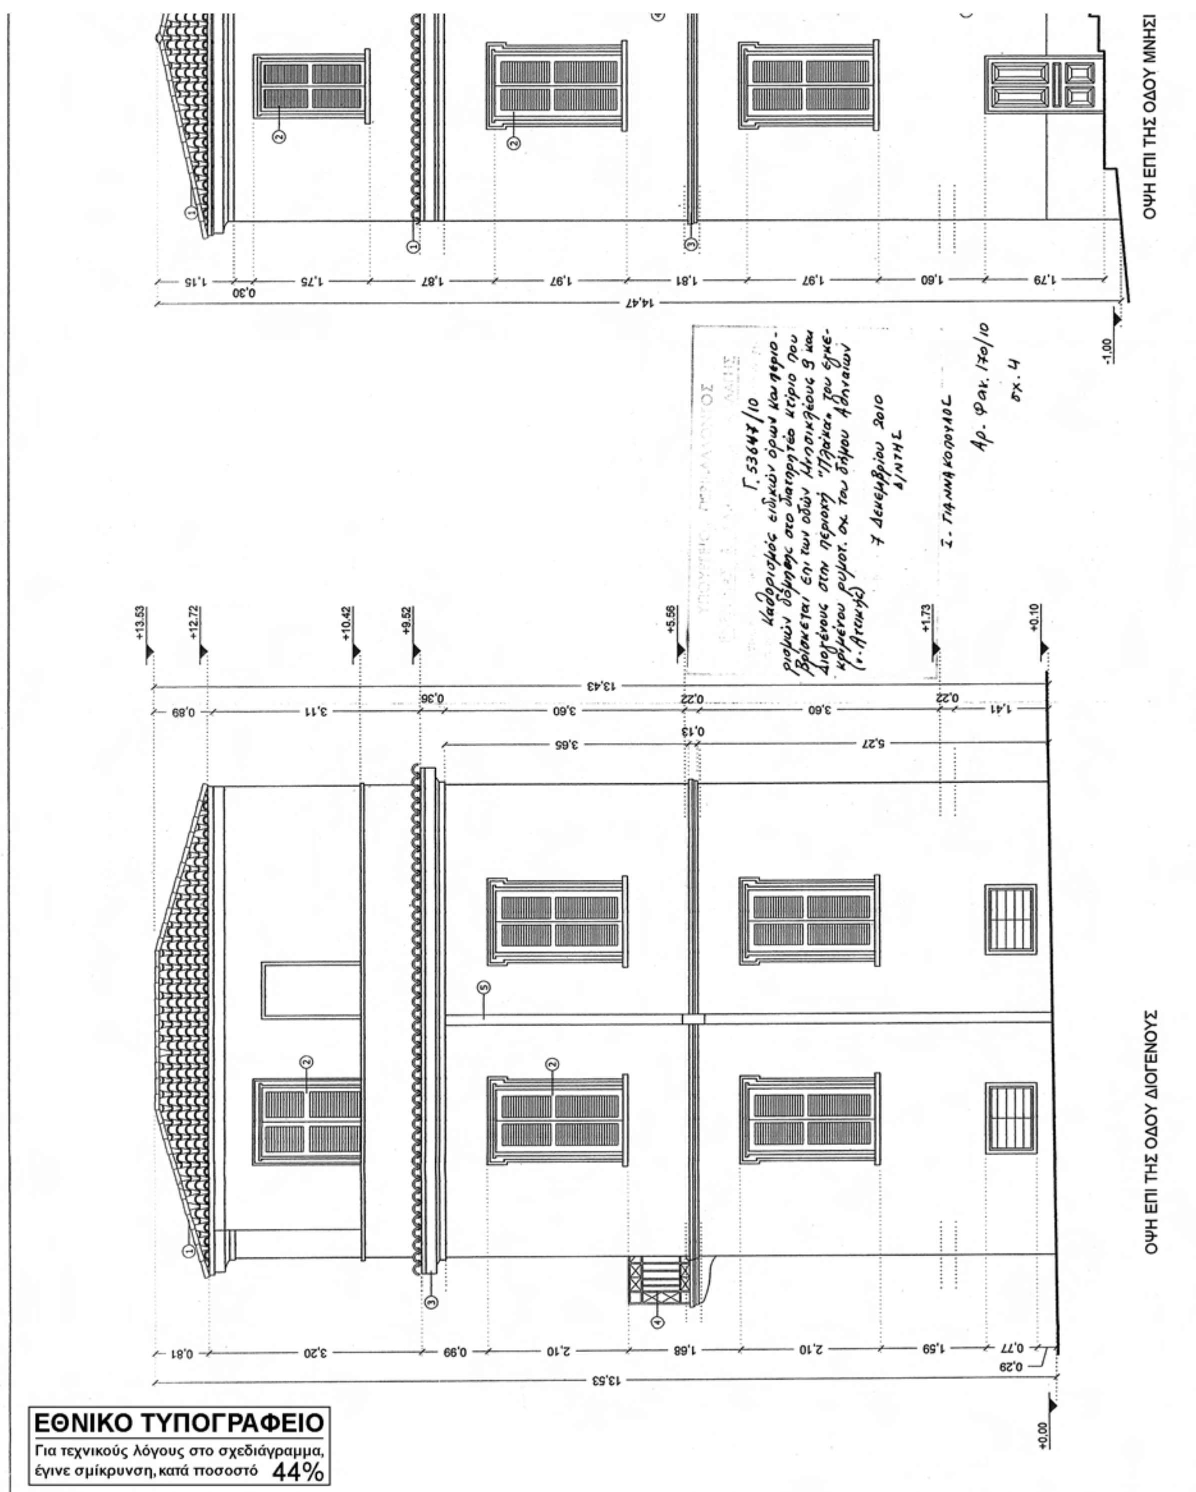

ΕΘΝΙΚΟ ΤΥΠΟΓΡΑΦΕΙΟ
Για τεχνικούς λόγους στο σχεδιάγραμμα, έγινε σμίκρυνση, κατά ποσοστό 44%



1 - ΒΥΖΑΝΤΙΝΑ ΚΕΡΑΜΙΔΙΑ
2 - ΞΥΛΙΝΑ ΚΟΥΦΩΜΑΤΑ
3 - ΓΥΨΙΝΟ ΔΙΑΚΟΣΜΗΤΙΚΟ ΓΕΙΣΟ
4 - ΜΕΤΑΛΛΙΚΟ ΚΑΓΚΕΛΟ
5 - ΥΔΡΟΡΟΗ
6 - ΛΙΘΙΝΟΙ ΠΑΡΑΣΤΑΔΕΣ

Οι στάθμες ελήφθησαν με βάση το Π.Δ. 29/4/87, Άρθρο 2, παρ. 4

ΥΠΟΥΡΓΕΙΟ ΠΕΡΙΒΑΛΛΟΝΤΟΣ ΕΝΕΡΓΕΙΑΣ


ΚΑΙ ΚΛΙΜΑΤΙΚΗΣ ΑΛΛΑΓΗΣ

Δ/ΝΣΗ ΠΟΛΕΟΔΟΜΙΚΟΥ ΣΧΕΔΙΑΣΜΟΥ
ΤΜΗΜΑ ΠΑΡΑΔΟΣΙΑΚΩΝ ΟΙΚΙΣΜΩΝ

ΘΕΜΑ: Καθορισμός ειδικών όρων και περιορισμών δόμησης σε οικόπεδο επί των οδών Μνησικλέους 9 και Διογένους στην περιοχή της Πλάκας δήμου Αθηναίων επί του οποίου υπάρχει διατηρητέο κτίριο που χαρακτηρίστηκε με το από 24.10.80 Π Δ/γμα (ΦΕΚ617/Δ/80) φερόμενης ιδιοκτησίας της εταιρείας Τουριστική, Οικιστική, Γεωργική ,&Εμπορική Α.Ε


ΘΕΜΑ ΣΧΕΔΙΟΥ: Όψεις

ΚΛΙΜΑΚΑ: 1:50

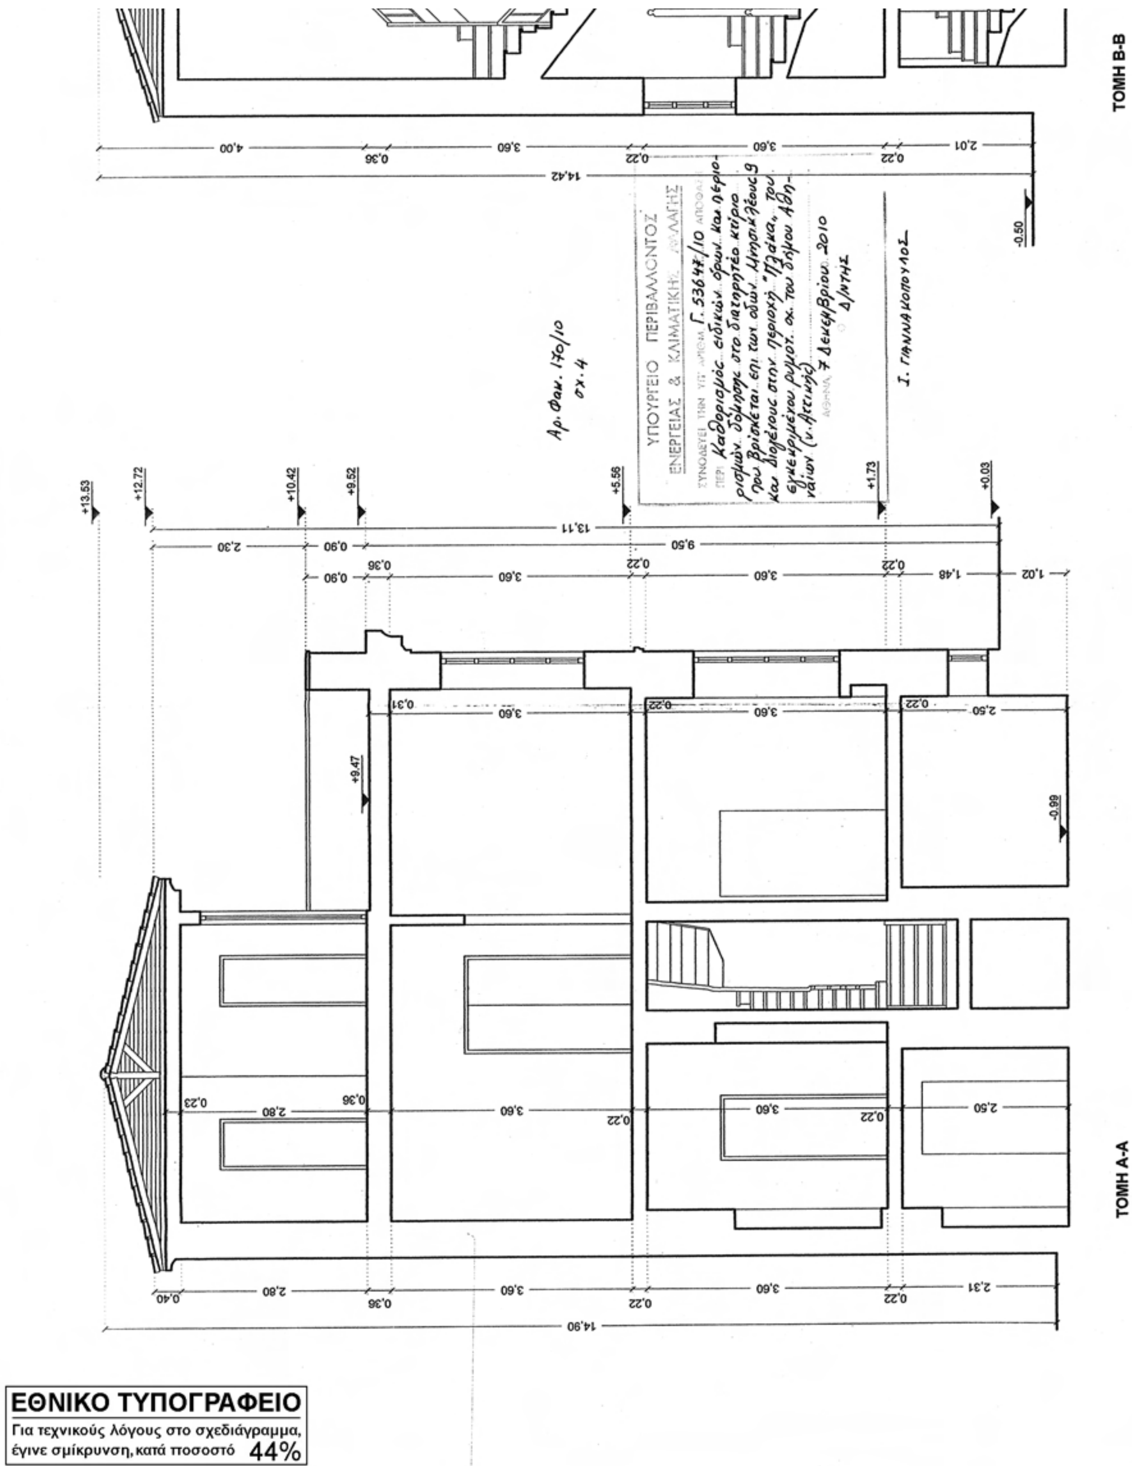

ΕΘΝΙΚΟ ΤΥΠΟΓΡΑΦΕΙΟ

Για τεχνικούς λόγους στο σχεδιάγραμμα, έγινε σμίκρυνση, κατά ποσοστό 44%

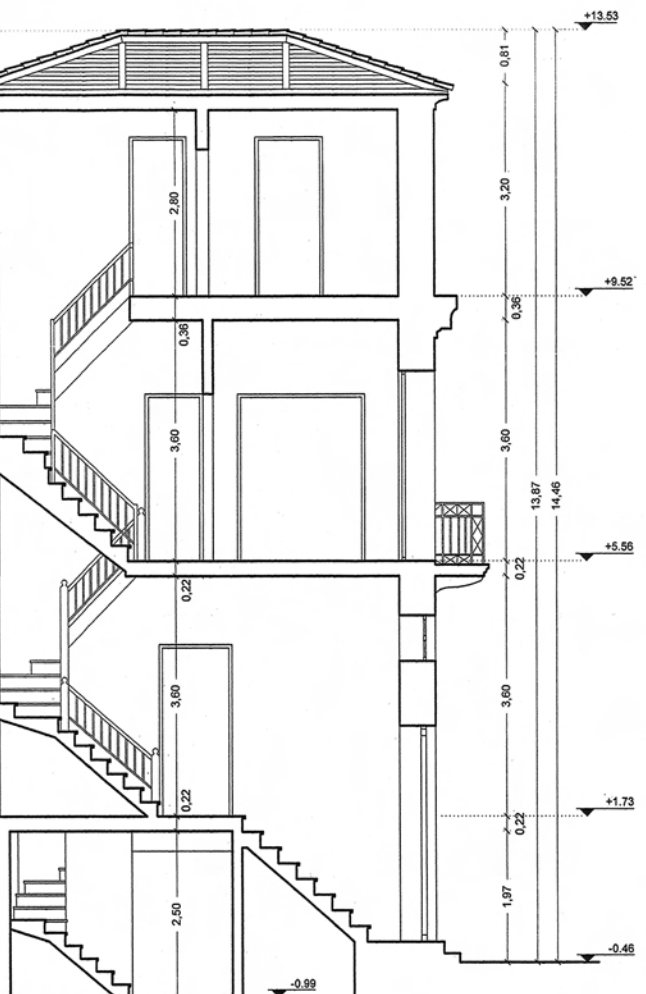

Οι στάθμες ελήφθησαν με βάση το Π.Δ. 29/4/87, Άρθρο 2, παρ. 4

ΥΠΟΥΡΓΕΙΟ ΠΕΡΙΒΑΛΛΟΝΤΟΣ ΕΝΕΡΓΕΙΑΣ

ΚΑΙ ΚΛΙΜΑΤΙΚΗΣ ΑΛΛΑΓΗΣ

Δ/ΝΣΗ ΠΟΛΕΟΔΟΜΙΚΟΥ ΣΧΕΔΙΑΣΜΟΥ
ΤΜΗΜΑ ΠΑΡΑΔΟΣΙΑΚΩΝ ΟΙΚΙΣΜΩΝ

ΘΕΜΑ: Καθορισμός ειδικών όρων και περιορισμών δόμησης σε οικόπεδο επί των οδών Μνησικλέους 9 και Διογένους στην περιοχή της Πλάκας δήμου Αθηναίων επί του οποίου υπάρχει διατηρητέο κτίριο που χαρακτηρίστηκε με το από 24.10.80 Π Δ/γμα (ΦΕΚ617/Δ/80) φερόμενης ιδιοκτησίας της εταιρείας Τουριστική, Οικιστική, Γεωργική ,&Εμπορική Α.Ε

ΘΕΜΑ ΣΧΕΔΙΟΥ: Τομές

ΚΛΙΜΑΚΑ: 1:50

ΕΘΝΙΚΟ ΤΥΠΟΓΡΑΦΕΙΟ

ΕΦΗΜΕΡΙΣ ΤΗΣ ΚΥΒΕΡΝΗΣΕΩΣ

ΠΕΡΙΦΕΡΕΙΑΚΑ ΓΡΑΦΕΙΑ ΠΩΛΗΣΗΣ Φ.Ε.Κ.

ΘΕΣΣΑΛΟΝΙΚΗ - Βασ. Όλγας 227	**23104 23956**	**ΚΟΜΟΤΗΝΗ** - Δημοκρατίας 1	**25310 22858**
ΠΕΙΡΑΙΑΣ - Ευρυπίδου 63	**210 4135228**	**ΛΑΡΙΣΑ** - Διοικητήριο	**2410 597449**
ΠΑΤΡΑ - Κορίνθου 327	**2610 638109**	**ΗΡΑΚΛΕΙΟ** - Πεδιάδος 2	**2810 300781**
ΙΩΑΝΝΙΝΑ - Διοικητήριο	**26510 87215**	**ΜΥΤΙΛΗΝΗ** - Πλ. Κωνσταντινουπόλεως 1	**22510 46654**

ΤΙΜΗ ΠΩΛΗΣΗΣ ΦΥΛΛΩΝ ΤΗΣ ΕΦΗΜΕΡΙΔΟΣ ΤΗΣ ΚΥΒΕΡΝΗΣΕΩΣ

Σε έντυπη μορφή:

- Για τα Φ.Ε.Κ. από 1 έως 16 σελίδες σε 1 € προσαυξανόμενη κατά 0,20 € για κάθε επιπλέον οκτασέλιδο ή μέρος αυτού.
- Για τα φωτοαντίγραφα Φ.Ε.Κ. σε 0,15 € ανά σελίδα.

Σε μορφή DVD/CD:

Τεύχος	Ετήσια έκδοση	Τριμηνιαία έκδοση	Μηνιαία έκδοση
Α΄	150 €	40 €	15 €
Β΄	300 €	80 €	30 €
Γ΄	50 €	-	-
Υ.Ο.Δ.Δ.	50 €	-	-
Δ΄	110 €	30 €	-

Τεύχος	Ετήσια έκδοση	Τριμηνιαία έκδοση	Μηνιαία έκδοση
Α.Α.Π.	110 €	30 €	-
Ε.Β.Ι.	100 €	-	-
Α.Ε.Δ.	5 €	-	-
Δ.Δ.Σ.	200 €	-	20 €
Α.Ε.-Ε.Π.Ε. και **Γ.Ε.Μ.Η.**	-	-	100 €

- Η τιμή πώλησης μεμονωμένων Φ.Ε.Κ. σε μορφή cd-rom από εκείνα που διατίθενται σε ψηφιακή μορφή και μέχρι 100 σελίδες, σε 5 € προσαυξανόμενη κατά 1 € ανά 50 σελίδες.
- Η τιμή πώλησης σε μορφή cd-rom/dvd, δημοσιευμάτων μιας εταιρείας στο τεύχος Α.Ε.-Ε.Π.Ε. και Γ.Ε.ΜΗ. σε 5 € ανά έτος.

ΕΤΗΣΙΕΣ ΣΥΝΔΡΟΜΕΣ Φ.Ε.Κ.

Τεύχος	Έντυπη μορφή
Α΄	225 €
Β΄	320 €
Γ΄	65 €
Υ.Ο.Δ.Δ.	65 €

Τεύχος	Έντυπη μορφή
Δ΄	160 €
Α.Α.Π.	160 €
Ε.Β.Ι.	65 €
Α.Ε.Δ.	10 €

Τεύχος	Έντυπη μορφή
Α.Ε.-Ε.Π.Ε. και **Γ.Ε.Μ.Η.**	2.250 €
Δ.Δ.Σ.	225 €
Α.Σ.Ε.Π.	70 €
Ο.Π.Κ.	-

- Το τεύχος Α.Σ.Ε.Π. (έντυπη μορφή) θα αποστέλλεται σε συνδρομητές ταχυδρομικά, με την επιβάρυνση των 70 €, ποσό το οποίο αφορά τα ταχυδρομικά έξοδα..

- Η καταβολή γίνεται σε όλες τις Δημόσιες Οικονομικές Υπηρεσίες (Δ.Ο.Υ.). Το πρωτότυπο διπλότυπο (έγγραφο αριθμ. πρωτ. 9067/28.2.2005 2η Υπηρεσία Επιτρόπου Ελεγκτικού Συνεδρίου) με φροντίδα των ενδιαφερομένων, πρέπει να αποστέλλεται ή να κατατίθεται στο Εθνικό Τυπογραφείο (Καποδιστρίου 34, Τ.Κ. 104 32 Αθήνα).
- Σημειώνεται ότι φωτοαντίγραφα διπλοτύπων, ταχυδρομικές Επιταγές για την εξόφληση της συνδρομής, δεν γίνονται δεκτά και θα επιστρέφονται.
- Οι οργανισμοί τοπικής αυτοδιοίκησης, τα νομικά πρόσωπα δημοσίου δικαίου, τα μέλη της Ένωσης Ιδιοκτητών Ημερησίου Τύπου Αθηνών και Επαρχίας, οι τηλεοπτικοί και ραδιοφωνικοί σταθμοί, η Ε.Σ.Η.Ε.Α, τα τριτοβάθμια συνδικαλιστικά Όργανα και οι τριτοβάθμιες επαγγελματικές ενώσεις δικαιούνται έκπτωσης πενήντα τοις εκατό (50%) επί της ετήσιας συνδρομής.
- Το ποσό υπέρ ΤΑ.Π.Ε.Τ. [5% επί του ποσού συνδρομής (τρέχον έτος + παλαιότητα)], καταβάλλεται ολόκληρο (Κ.Α.Ε. 3512) και υπολογίζεται πριν την έκπτωση.
- Στην Ταχυδρομική συνδρομή του τεύχους Α.Σ.Ε.Π. δεν γίνεται έκπτωση.

Πληροφορίες για δημοσιεύματα που καταχωρίζονται στα Φ.Ε.Κ. στο τηλ.: 210 5279000.
Φωτοαντίγραφα παλαιών Φ.Ε.Κ.: Μάρνη 8, τηλ.: 210 8220885, 210 8222924, 210 5279050.
Οι πολίτες έχουν τη δυνατότητα ελεύθερης ανάγνωσης των δημοσιευμάτων που καταχωρίζονται σε όλα τα τεύχη της Εφημερίδας της Κυβερνήσεως πλην εκείνων που καταχωρούνται στο τεύχος Α.Ε.-Ε.Π.Ε. από την ιστοσελίδα του Εθνικού Τυπογραφείου (www.et.gr)

ΟΙ ΥΠΗΡΕΣΙΕΣ ΕΞΥΠΗΡΕΤΗΣΗΣ ΠΟΛΙΤΩΝ ΛΕΙΤΟΥΡΓΟΥΝ ΚΑΘΗΜΕΡΙΝΑ ΑΠΟ 08:00 ΜΕΧΡΙ 13:00



ΑΠΟ ΤΟ ΕΘΝΙΚΟ ΤΥΠΟΓΡΑΦΕΙΟ
ΚΑΠΟΔΙΣΤΡΙΟΥ 34 * ΑΘΗΝΑ 104 32 * ΤΗΛ. 210 52 79 000 * FAX 210 52 21 004
ΗΛΕΚΤΡΟΝΙΚΗ ΔΙΕΥΘΥΝΣΗ: http://www.et.gr – e-mail: webmaster.et@et.gr